



ELEWACJA FRONTOWA (PÓŁNOCNA)

skala 1:100

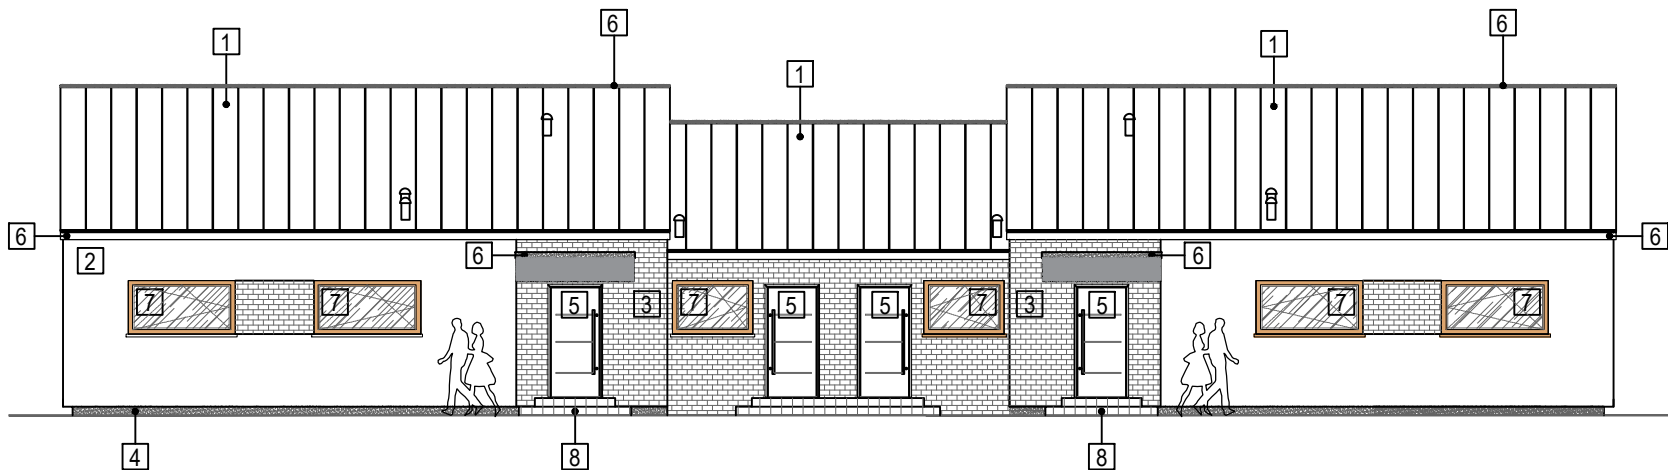

ELEWACJA BOCZNA 1 (ZACHODNIA)

skala 1:100

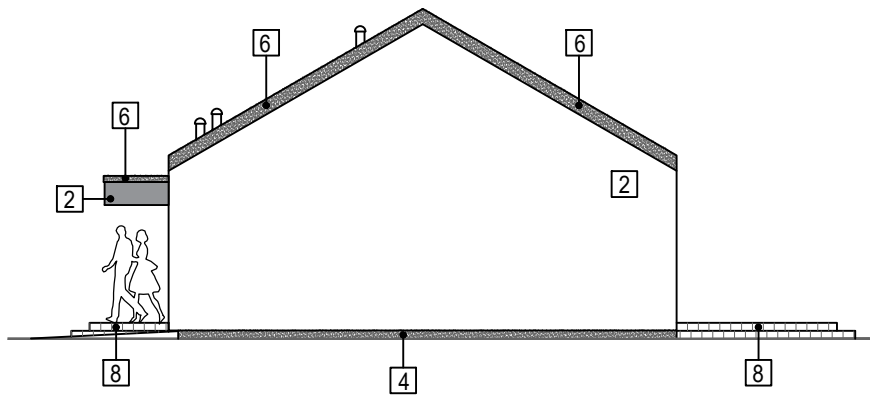

LEGENDA:

- | | | | |
|---|--|---|---|
| 1 | - Blacha na rąbek stojący (kolor antracyt) | 5 | - Stalarka drzwiowa (kolor szary jasny) |
| 2 | - Tynk zewnętrzny (kolor biały) | 6 | - Obróbki blacharskie i rynny (kolor antracytowy) |
| 3 | - Płytki klinierowe (kolor szary) | 7 | - Stalarka okienna i drzwiowa (kolor orzech) |
| 4 | - Cokół tynk żywiczny (kolor szary ciemny) | 8 | - Kostka brukowa (kolor szary) |



PROJEKTY BUDOWLANE
AGATA ROLLA
ul. M.Konopnickiej 53, 67-400 Wschowa, NIP:697 195 89 21

Projektant arch.: mgr inż. arch. Zenon Mazurek

Nr ewid. upr.: 1362/90/Lo
w specjalności architektonicznej bez ograniczeń

Opracował: mgr inż. Agata Rolla

Skala: 1:100

Data: 2019.03.08

Obiekt:
**BUDOWA CZTERECH BUDYNKÓW MIESZKALNYCH JEDNORODZINNYCH
DWULOKALOWYCH W ZABUDOWIE WOLNOSTOJĄCEJ
ORAZ OŚMIU ZBIORNIKÓW BEZODPŁYWNICZYCH NA ŚCIEKI**
Radzyn, gmina Stawa, powiat wschowski, jedn.ewid. 081201_1,
obręb ewid. 0014 Radzyn, dz. nr ewid. 189/26, 189/27, 189/28, 189/29

Inwestor: **"Szanowany Dom" Sp. z o.o.**
ul. Ogrodowa 5A
55-093 Kielczów

Rysunek: **Elewacje frontowa oraz boczna 1** Rys. nr: **A05**
Strona: **48**