
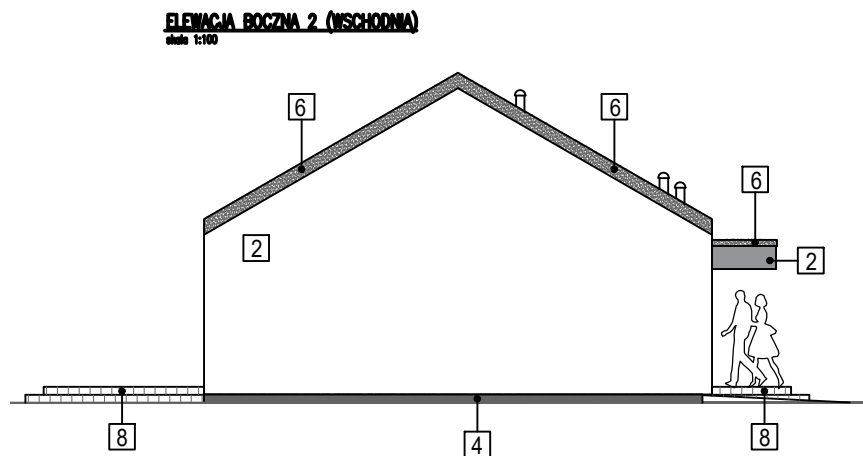


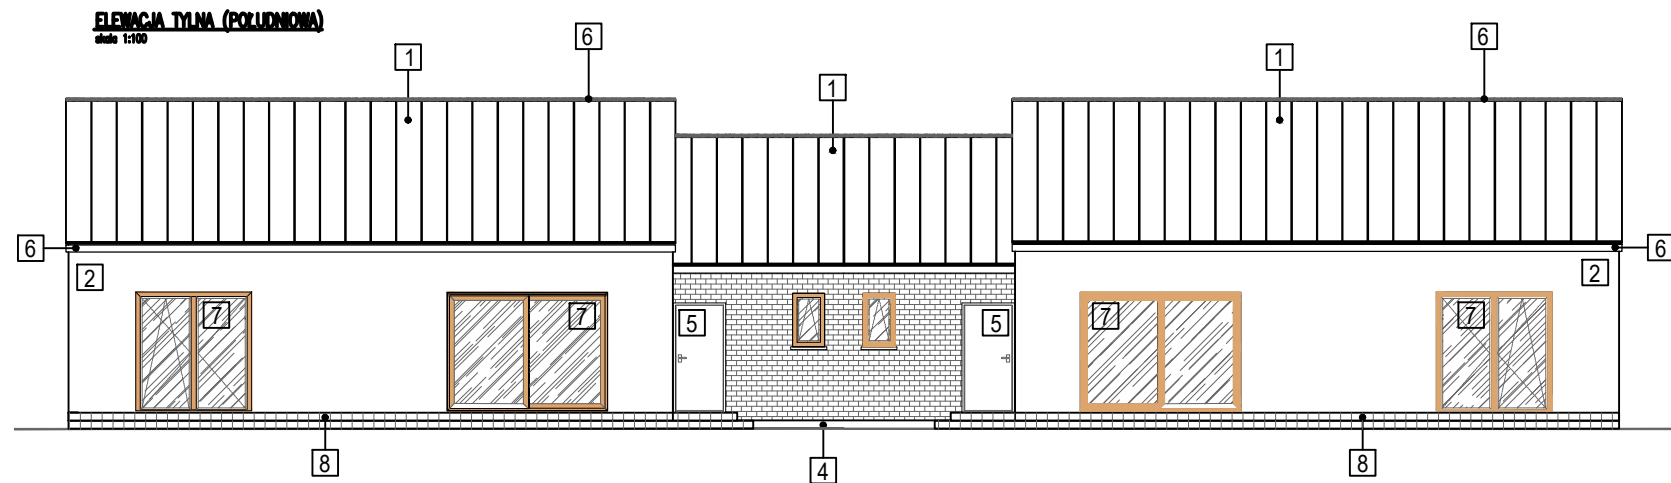

LEGENDA:

- | | |
|--|---|
| 1 - Blacha na rąbek stojący (kolor antracyt) | 5 - Stalarka drzwiowa (kolor szary jasny) |
| 2 - Tynk zewnętrzny (kolor biały) | 6 - Obróbki blacharskie i rynny (kolor antracytowy) |
| 3 - Płytki klinierowe (kolor szary) | 7 - Stalarka okienna i drzwiowa (kolor orzech) |
| 4 - Cokół tynk żywiczny (kolor szary ciemny) | 8 - Kostka brukowa (kolor szary) |

 PROJEKTY BUDOWLANE AGATA ROLLA ul. M.Konopnickiej 53, 67-400 Wschowa, NIP:697 195 89 21		Skala: 1:100	Data: 2019.03.08
		Obiekt: BUDOWA CZTERECH BUDYNKÓW MIESZKALNYCH JEDNORODZINNYCH DWULOKALOWYCH W ZABUDOWIE WOLNOSTOJĄCEJ ORAZ OŚMIU ZBIORNIKÓW BEZODPŁYWOWYCH NA ŚCIEKI Radzyn, gmina Stawa, powiat wschowski, jedn.ewid. 081201_1, obręb ewid. 0014 Radzyn, dz. nr ewid. 189/26, 189/27, 189/28, 189/29	
Projektant arch.:	mgr inż. arch. Zenon Mazurek	Inwestor: "Szanowany Dom" Sp. z o.o. ul. Ogrodowa 5A 55-093 Kielczów	
Nr ewid. upr.:	1362/90/Lo w specjalności architektonicznej bez ograniczeń		
Opracował:	mgr inż. Agata Rolla	Rysunek: Elewacje tylna oraz boczna 2	Rys. nr: A06 Strona: 49