


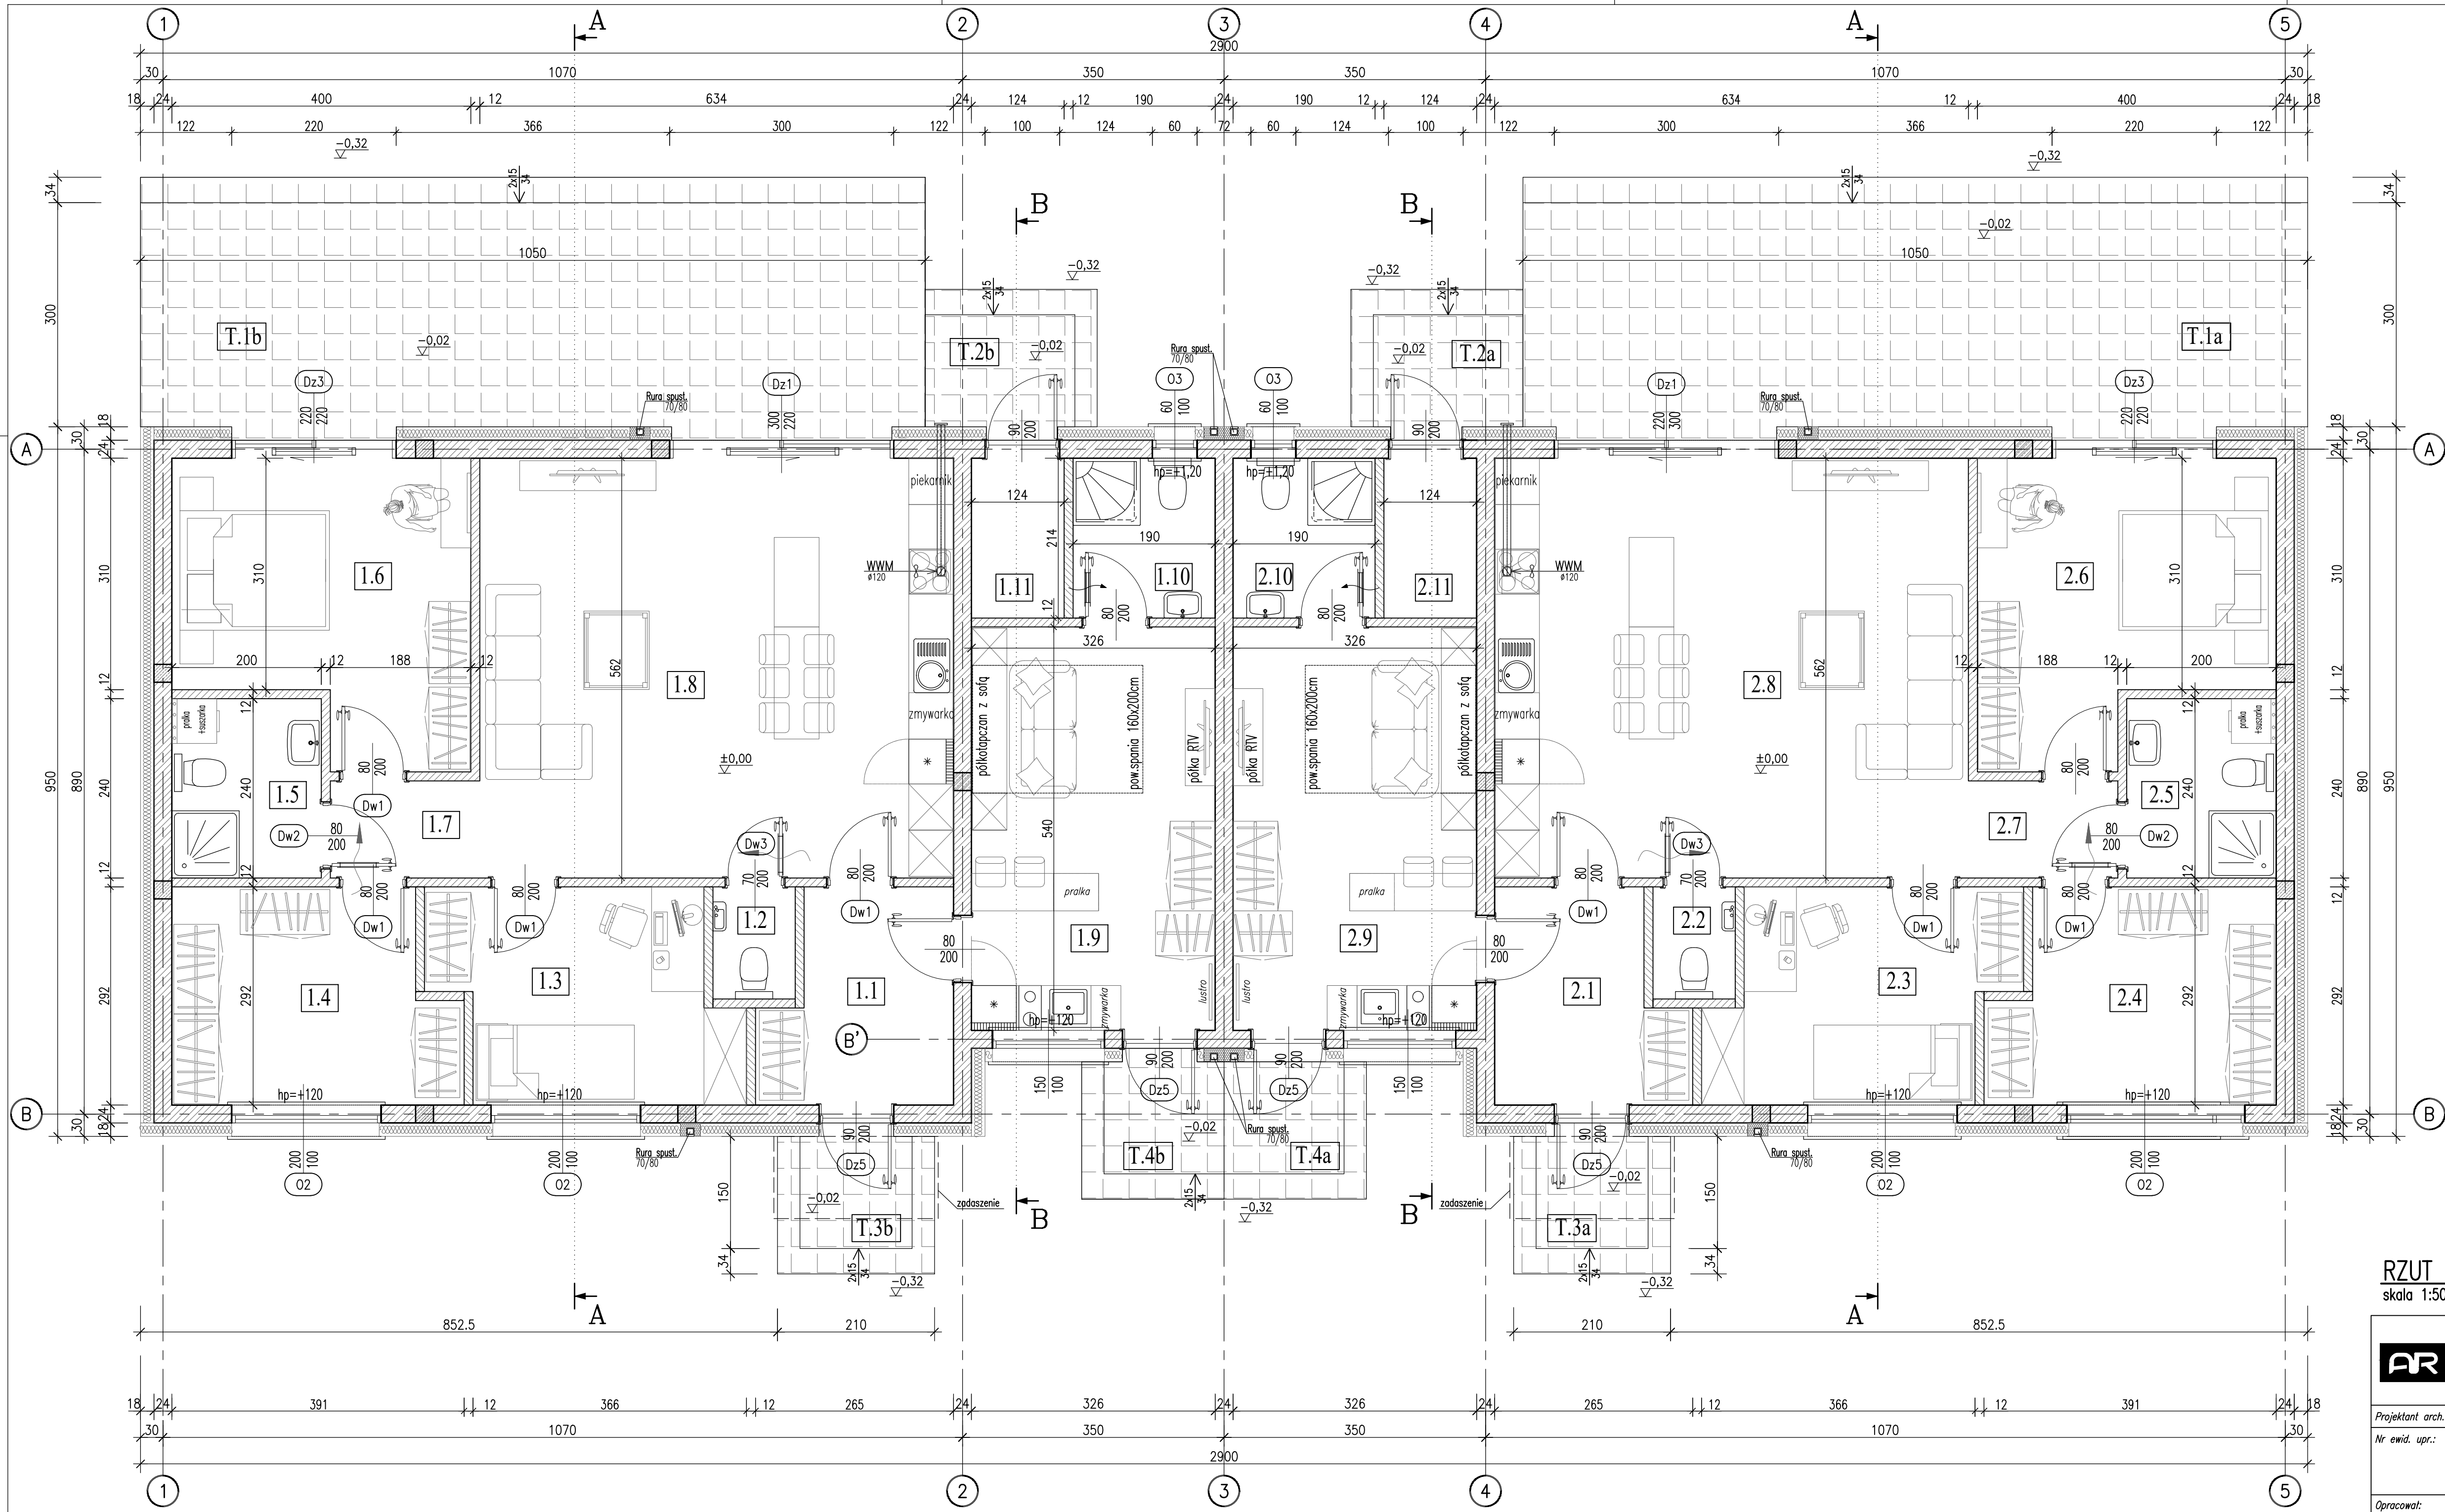

ZESTAWIENIE POMIESZCZEŃ LOKAL nr B				
Numer pom.	Nazwa pomieszczenia	Materiał posadzki	Powierzchnia [m ²] użytkowa całkowita	Wysokość pomieszczenia
1.1	wiatrołap	pl.ceram.	6.68	2.70m
1.2	WC	pl.ceram.	1.65	2.70m
1.3	pokój 1	panele podłog.	10.67	2.70m
1.4	garderoba	panele podłog.	10.43	2.70m
1.5	łazienka 1	pl.ceram.	4.80	2.70m
1.6	pokój 2	panele podłog.	14.47	2.70m
1.7	k komunikacja	pl.ceram.	2.60	2.84m
1.8	salon z aneksem kuchennym 1	pl.ceram.	35.63	2.84m
1.9	salon z aneksem kuchennym 2	pl.ceram.	17.60	2.50m
1.10	łazienka 2	pl.ceram.	4.07	2.50m
1.11	pom.techniczne	pl.ceram.	2.65	2.50m
Razem			111.25	
T.1b	taras	kostka betonowa	36.00	
T.2b	schody terenowe	kostka betonowa	4.41	
T.3b	schody terenowe	kostka betonowa	4.04	
T.4b	schody terenowe	kostka betonowa	3.68	

ZESTAWIENIE POMIESZCZEŃ LOKAL nr A				
Numer pom.	Nazwa pomieszczenia	Materiał posadzki	Powierzchnia [m ²] użytkowa całkowita	Wysokość pomieszczenia
2.1	wiatrołap	pl.ceram.	6.68	2.70m
2.2	WC	pl.ceram.	1.65	2.70m
2.3	pokój 1	panele podłog.	10.67	2.70m
2.4	garderoba	panele podłog.	10.43	2.70m
2.5	łazienka 1	pl.ceram.	4.80	2.70m
2.6	pokój 2	panele podłog.	14.47	2.70m
2.7	k komunikacja	pl.ceram.	2.60	2.84m
2.8	salon z aneksem kuchennym 1	pl.ceram.	35.63	2.84m
2.9	salon z aneksem kuchennym 2	pl.ceram.	17.60	2.50m
2.10	łazienka 2	pl.ceram.	4.07	2.50m
2.11	pom.techniczne	pl.ceram.	2.65	2.50m
Razem			111.25	
T.1a	taras	kostka betonowa	36.00	
T.2a	schody terenowe	kostka betonowa	4.41	
T.3a	schody terenowe	kostka betonowa	4.04	
T.4a	schody terenowe	kostka betonowa	3.68	

Legenda

- projektowane ściany murowane nośne z betonu komórkowego Ytong
- projektowane ściany murowane działowe z betonu komórkowego Ytong
- projektowane elementy żelbetowe

RZUT PRZYZIEMIA

skala 1:50

 PROJEKTY BUDOWLANE AGATA ROLLA ul. M.Konarskiej 53, 61-400 Wschowa, NIP:697 195 89 21		Skala: 1:50	Data: 2019.03.08
Projektant arch.: mgr inż. arch. Zenon Mazurek		Obiekt: BUDOWA CZTERECH BUDYNKÓW MIESZKALNYCH JEDNORODZINNYCH DWULOKALOWYCH W ZABUDOWIE WOLNOSTOJĄCEJ ORAZ OŚMIU ZEBRNIKÓW BEZODPŁYWNICH NA ŚCIEKI Rodziny, gmina Sława, powiat wschowski, jedn.ewid. 081201_1, obręb ewid. 0014 Rodziny, dz. nr ewid. 189/26, 189/27, 189/28, 189/29	
Nr ewid. upr.:	1362/90/Lo w specjalności architektonicznej bez ograniczeń	Inwestor:	"Szanowany Dom" Sp. z o.o. ul. Ogrodowa 5A 55-093 Kielczów
Opracował:	mgr inż. Agata Rolla	Rysunek:	Rzut przyziemia
		Rys. nr:	A01
		Strona:	